


AÇILIR KAPANIR KAPININ TEKNİK ŞARTNAMESİ

Dr. Selahattin KESKİNDİMERCI
BUCA İLÇE SAĞLIK MÜDÜRÜ

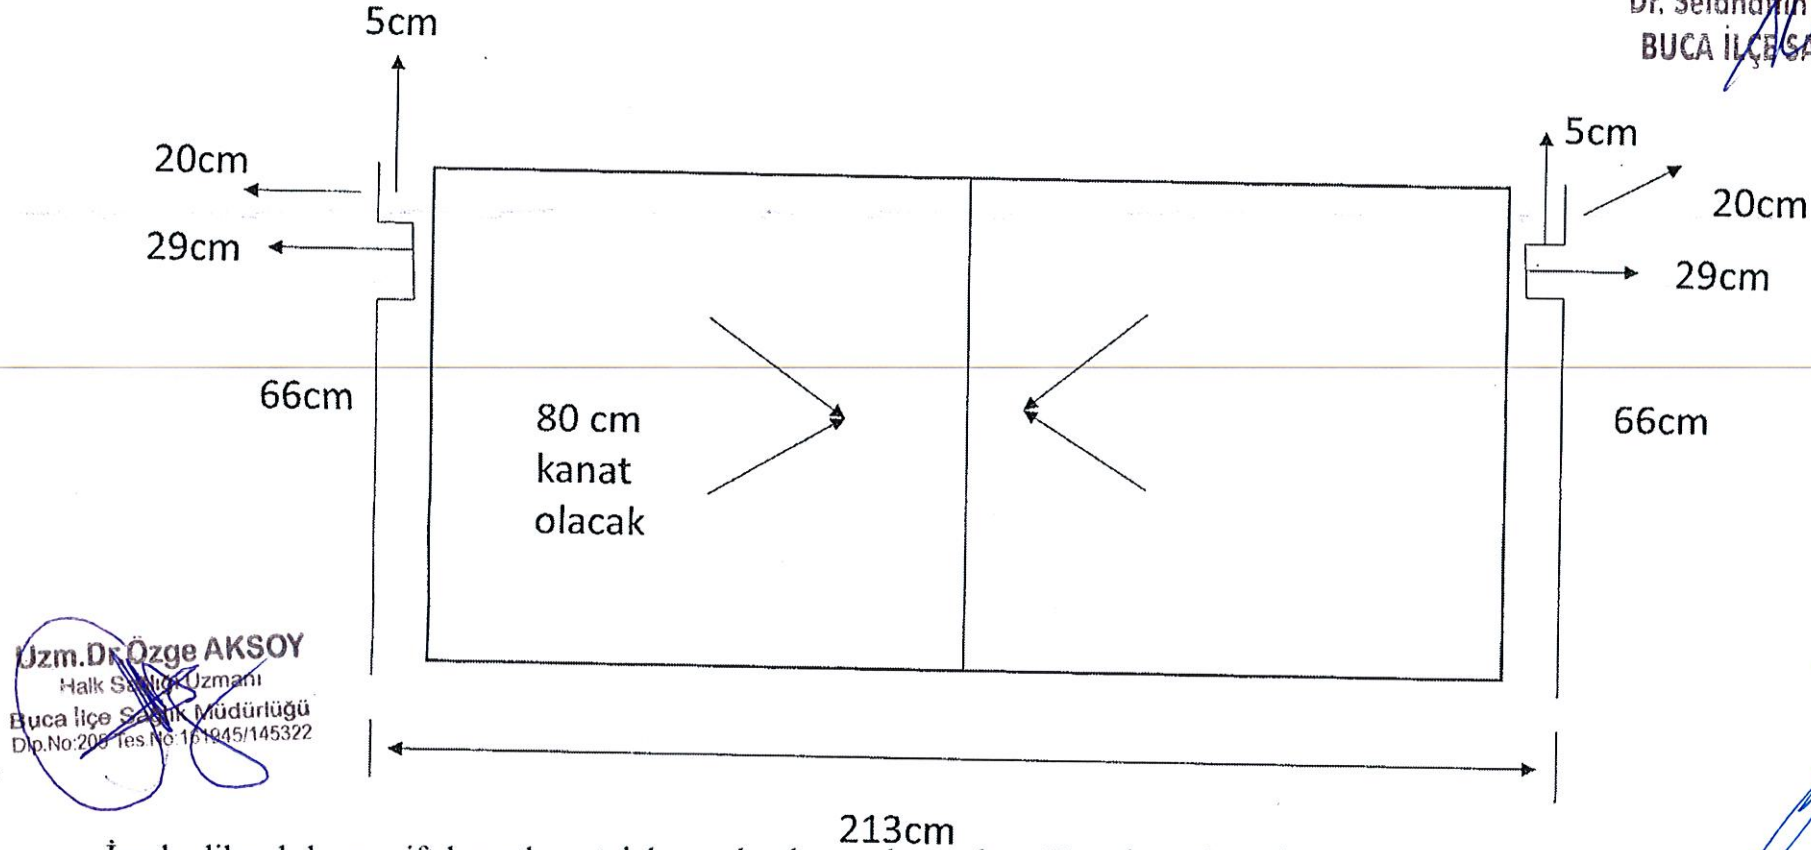

Uzm. Dr. Özge AKSOY
Halk Sağlığı Uzmanı
Buca İlçe Sağlık Müdürlüğü
Dip.No:200 Tes.No:161945/145322

Dr. Filiz KUBAN YOLCU
Dip. No: 6942
T.C. Sağlık Bakanlığı

İmal edilecek kapı, çift kanatlı metal kapı olarak tasarlanacaktır. Kapı kanatlarında üst ve alt kasa bulunmayacak, kapı sistemi yerden 5 cm kot farkı bırakılarak uygulanacaktır.

Toplam kapı açıklığı 213 cm olacaktır.

Sol kapı kanadı 80 cm genişliğinde olacak ve sürekli kullanım amacıyla tasarlanacaktır.

Sağ kapı kanadı, normal kullanımda kapalı konumda tutulacak olup, malzeme giriş-çıkışı gerektiğinde açılabilir şekilde imal edilecektir.

Kapı kanatları, taşıyıcı kasaya uygun menteşe sistemi ile monte edilecek; kapının iç kısmında sürgülü kilit mekanizması bulunacaktır.

Tüm imalat ve montaj işlemleri, yürürlükteki ilgili standartlara ve teknik gerekliliklere uygun olarak gerçekleştirilecektir.